


Выкопировка из топографической съемки г.п. Коммунистический,
выполненной в 2018 году ПАО «ОНХП» г. Омск
г.п. Коммунистический, ул.Южная, в районе железнодорожной станции

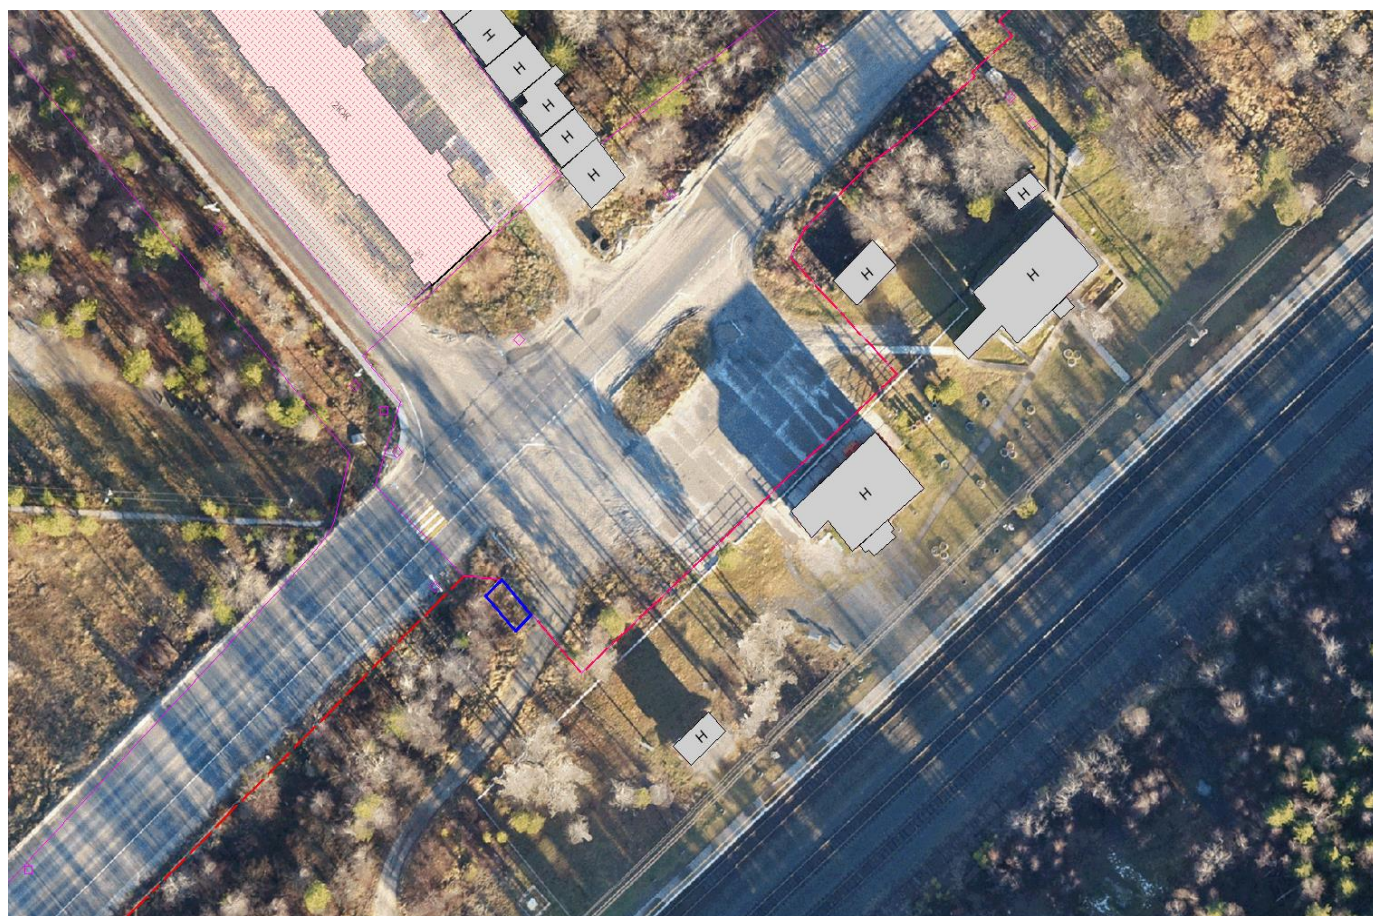

Масштаб 1:500



- границы существующих земельных участков по сведениям ЕГРН



- испрашиваемая территория под НТО (торговый павильон)